


# Stad OUDENAARDE

## 12e afdeling MELDEN

sectie A; nr. 398e en 398L

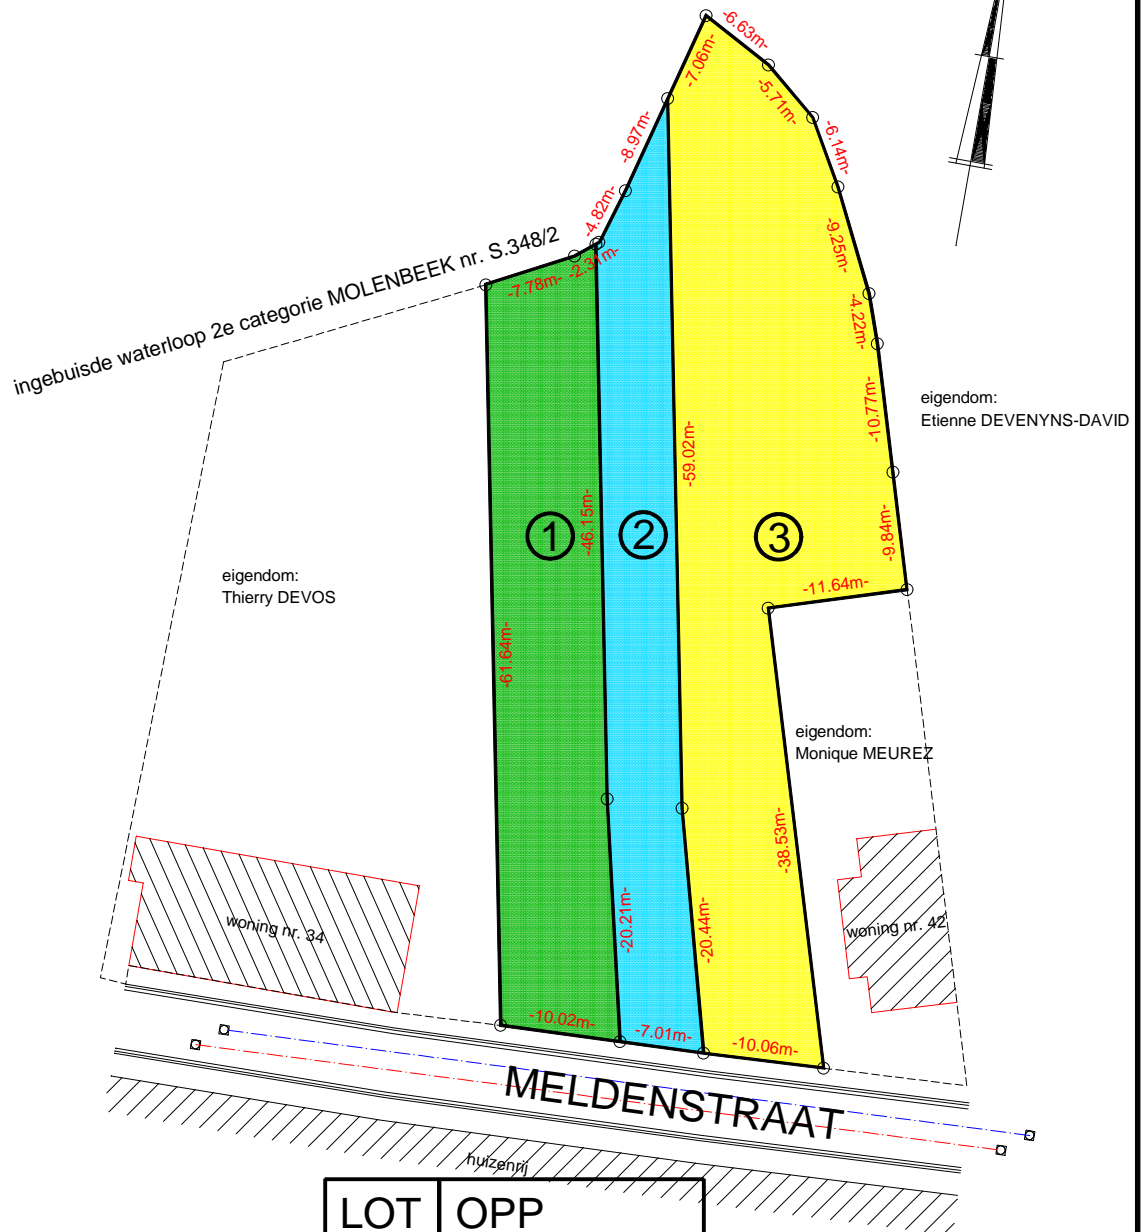

LOT	OPP
1	594,93 m <sup>2</sup>
2	457,62 m <sup>2</sup>
3	1065,27 m <sup>2</sup>

D4651

**LANDMETERSBUREEL  
VAN DE VEN JAN**  
Oeselgemstraat 75  
8720 DENTERGEM (Wakken)  
tel. + fax. : 056/610426  
Gsm: 0496/805705  
LAN: 040162

**schaal : 1/500**